




KUNGÄLVS KOMMUN
Miljö- och byggnadsnämnden
Ank 2002-02-25
Dnr *MON 2002/0/200*

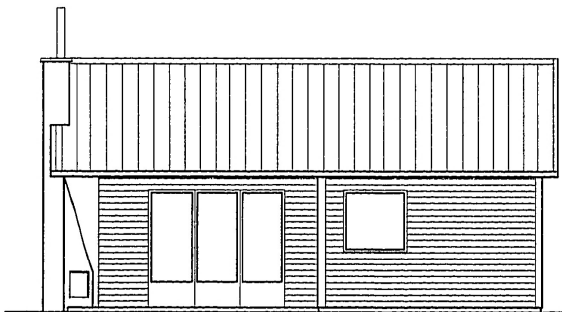


FASAD MOT NORR

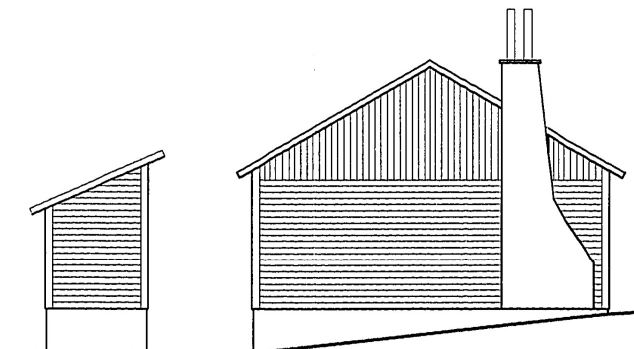

FASAD MOT ÖSTER

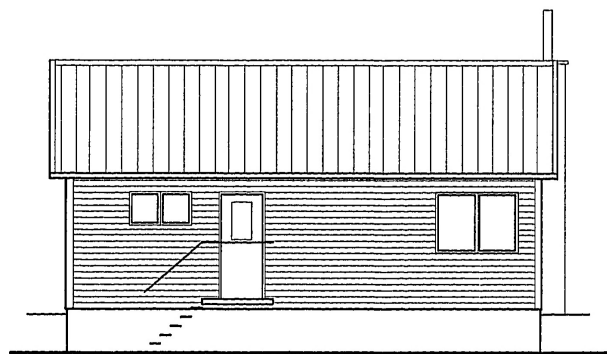

FASAD MOT SÖDER

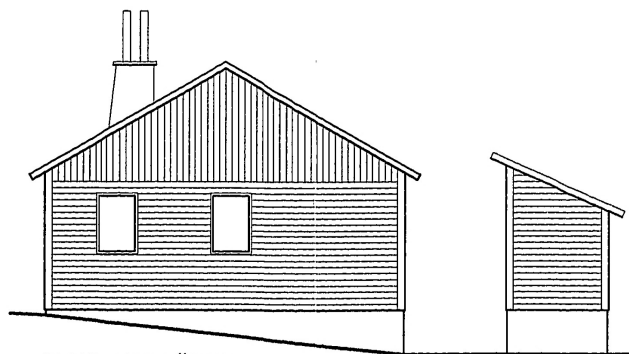

FASAD MOT VÄSTER

Avskrivet
Tillhör Kungälv miljö- och byggnadsnämnds beslut
2005-02-18 § *21/2005* betyg
i tjänsten
ANOU

BYGGLOVSHANDLING

REG	ANT	REGISTRERINGEN AVSER	SIGN	DATUM
		SOMMARSTUGA KUNGÄLV INSTÖ 1:180 OM- OCH TILLBYGGNAD		
		FASADER		SKALA 1:100
			RITNINGSNUMMER	REG
			A 00:02	

NYLIN & MYHRBERG AB
ARKITEKTUR & DESIGN
Avdgen 24, 412 51 Göteborg. Tel. 031/18 33 31

HANDL
E. MYHRBERG
GÖTEBORG
02 02 20

RITAD AV
PH
E. Mylly

