



103067


KUNGÄLVS KOMMUN
Miljö- och byggnadsnämnden
Ank 2002-02-25
Dnr ...*M.B.N.2002/01200*

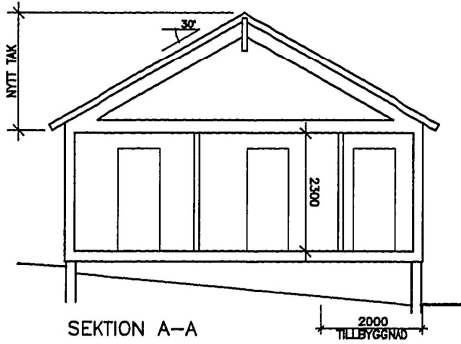


SEKTION A-A

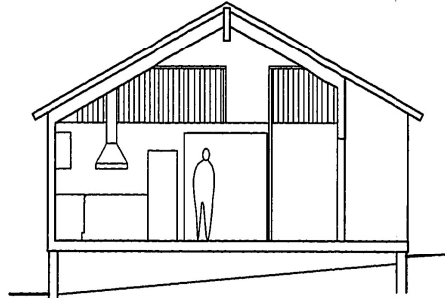

SEKTION B-B

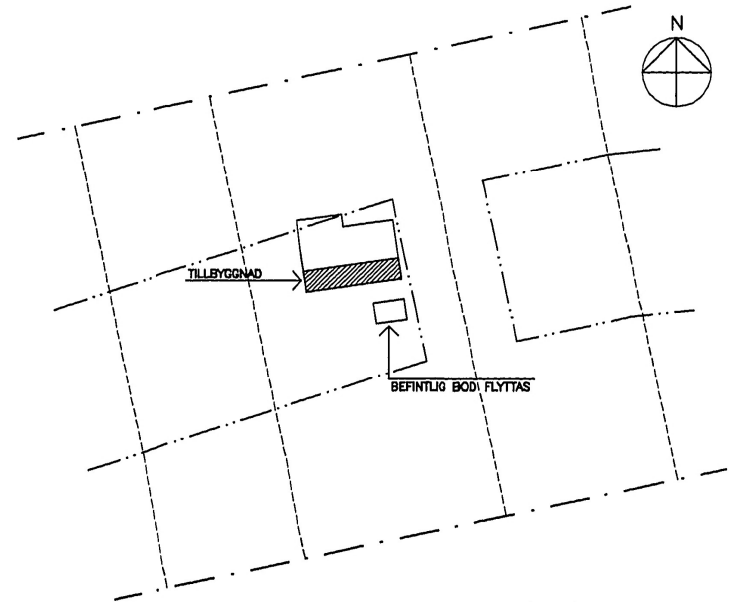

SITUATIONSPLAN
SKALA 1:500

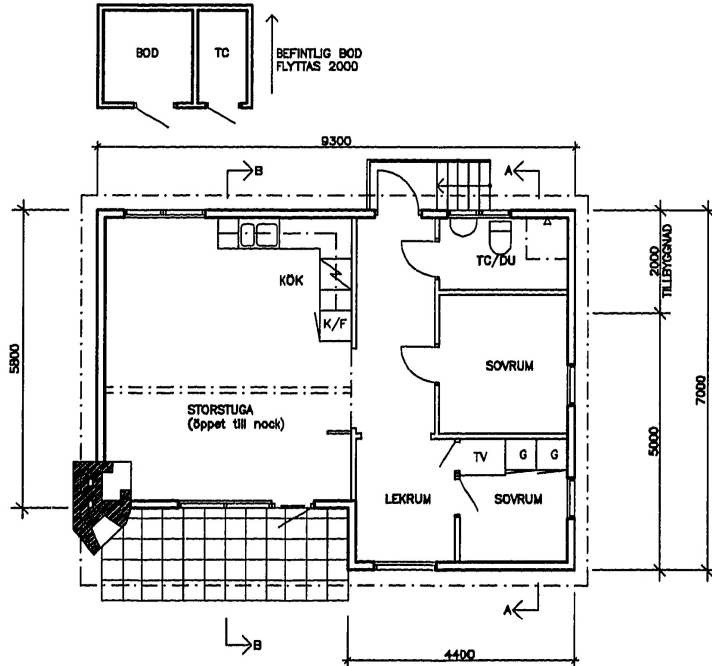

Avskrivet
Tillhör Kungälv's miljö- och byggnadsnämnds beslut
...*2002-02-18*... i tjänsten
J. Nell

BYGGLOVSHANDLING

| | | | | |
|-----|-----|----------------------|------|-------|
| REG | ANT | REGISTRERINGEN AVSER | SIGN | DATUM |
|-----|-----|----------------------|------|-------|

NYLIN & MYHRBERG AB ARKITEKTUR & DESIGN
 Avdgen 24, 412 51 Göteborg. Tel. 031/18 33 31

| | |
|-----------------------------------|--------------------------------------|
| HANDL. E. MYHRBERG GÖTEBORG | RITAD AV PH <i>E. Myhrberg</i> |
| 02 02 20 | |

SOMMARSTUGA
KUNGÄLV INSTÖ 1:180
OM- OCH TILBYGGNAD

PLANER OCH SEKTIONER
SKALA 1:100

| | |
|--------------------------|-----|
| RITINGSNUMMER A 00:01 | REG |
|--------------------------|-----|

