


KART OCH MARK

Samhälle och utveckling

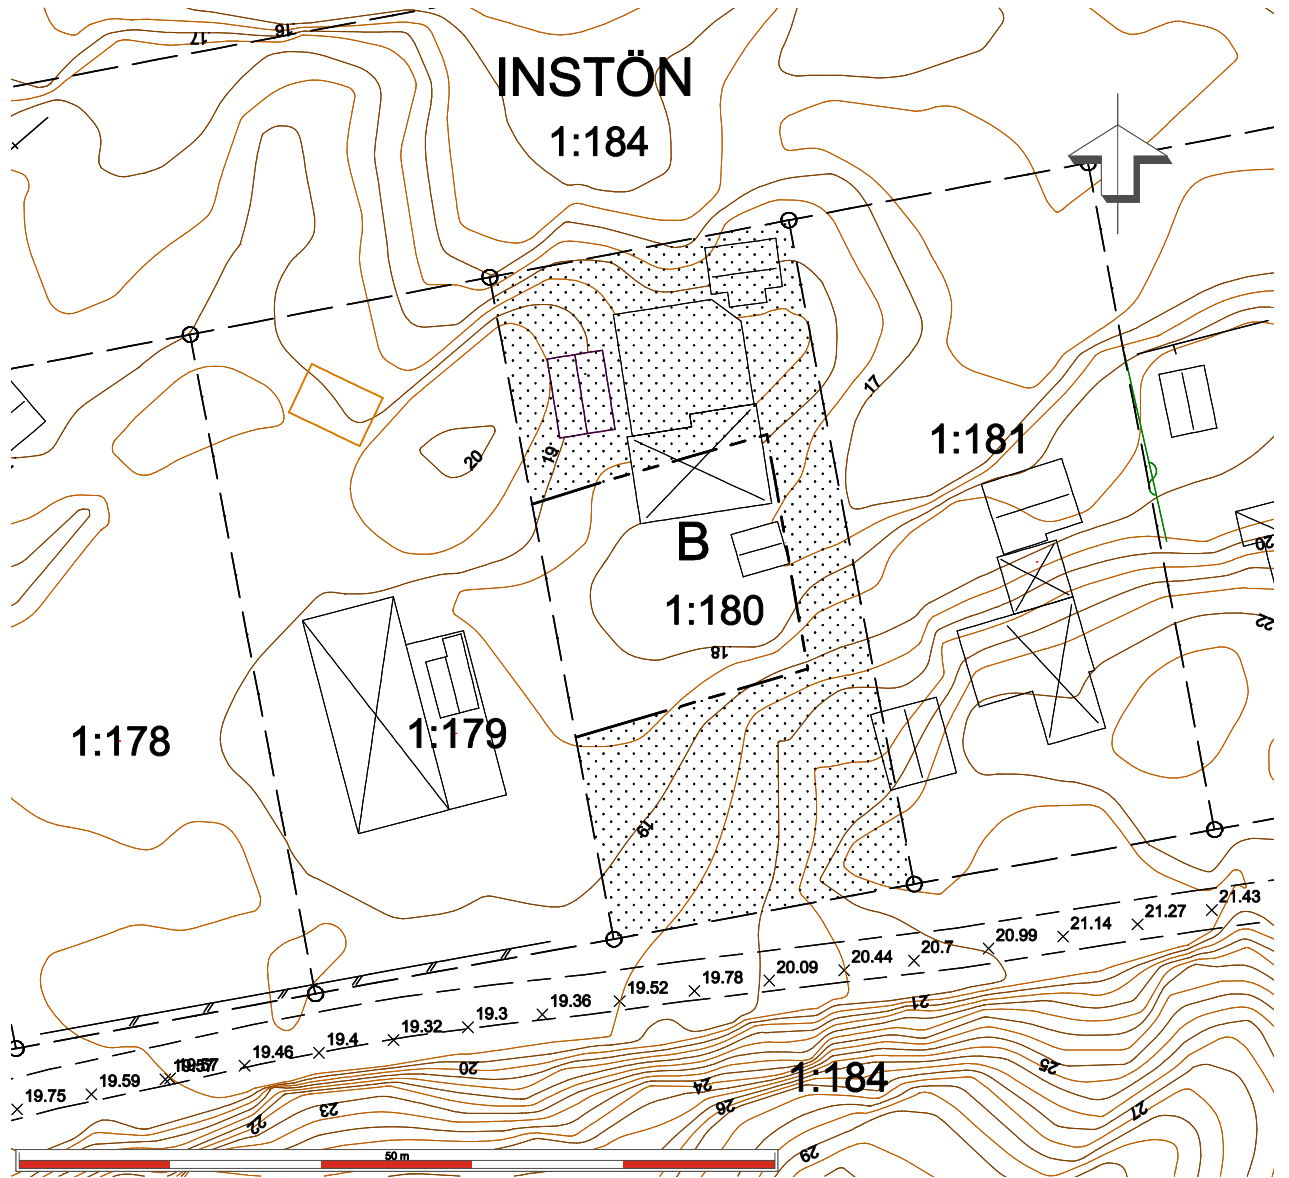

Utdrag från baskartan		Fastighet INSTÖN 1:180	Datum 2024-07-03
Inom detaljplan X	Utanför detaljplan		Upprättad av Jürgen Persson
Info rad Vi har inte varit på plats och kontrollerat att detaljer och höjder stämmer.			Koordinatsystem i plan Sweref 99 12 00
Info rad			Koordinatsystem i höjd RH2000



Skala: 1:500